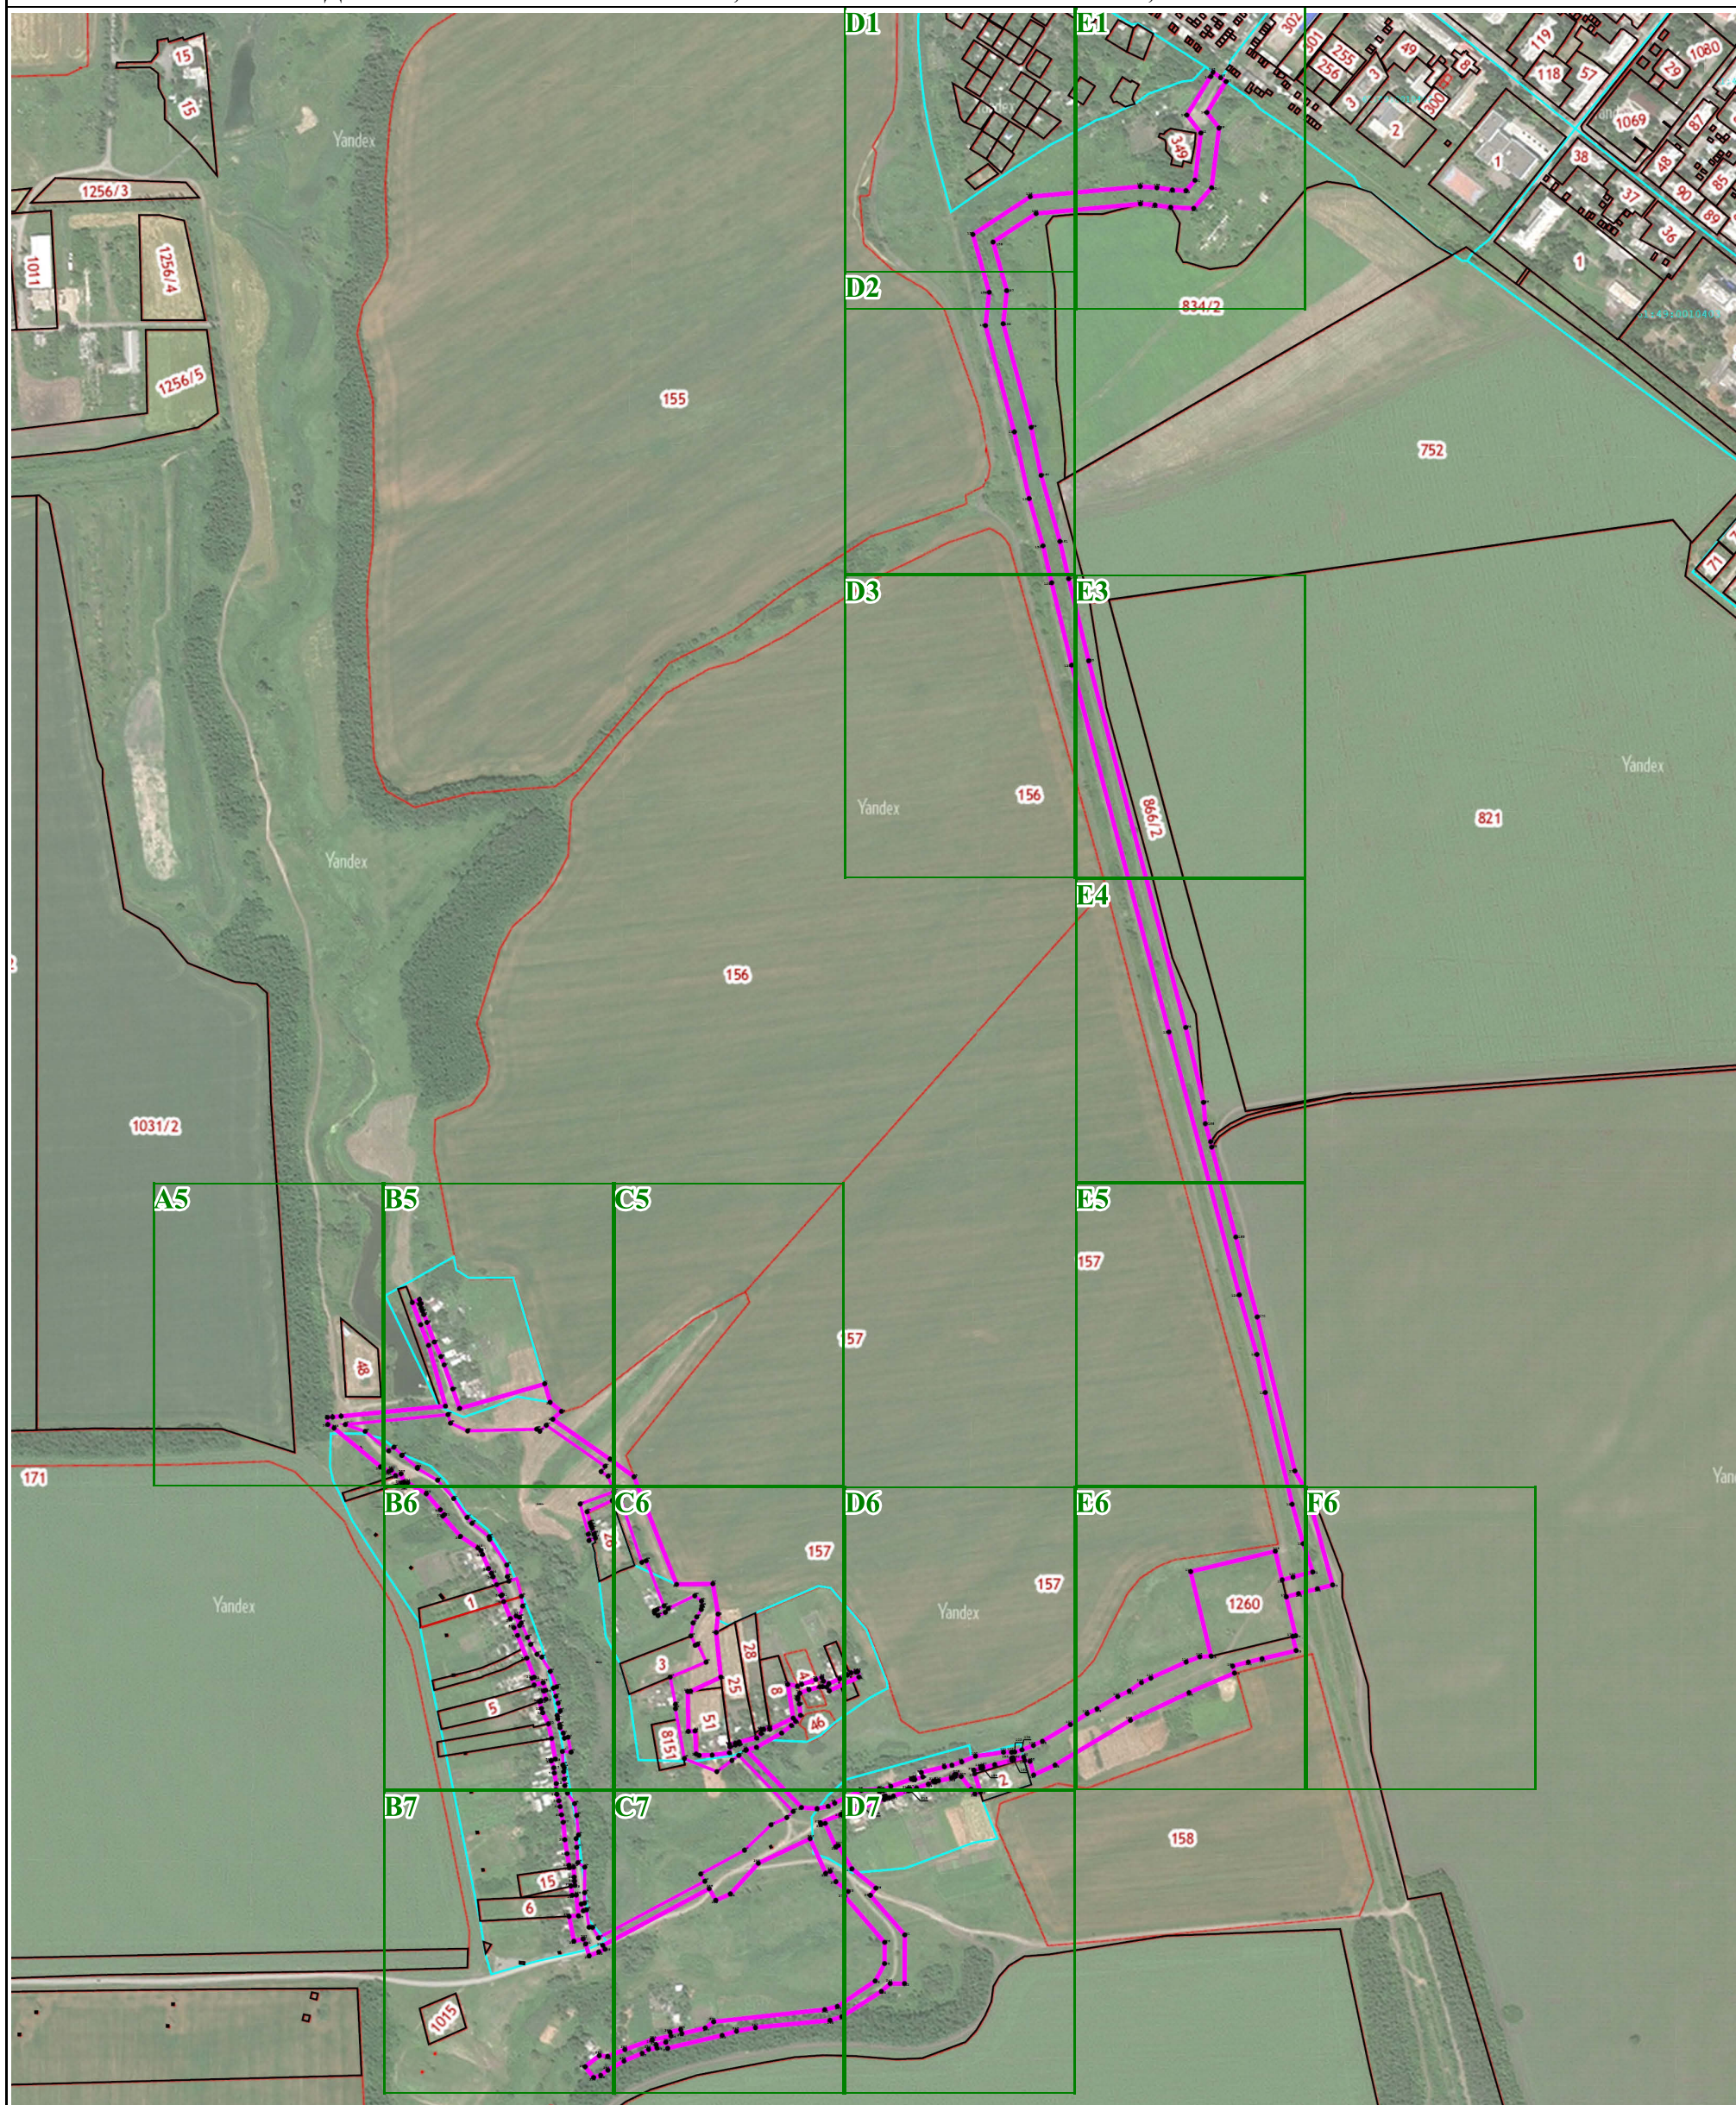


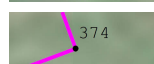




СХЕМА РАСПОЛОЖЕНИЯ ГРАНИЦ ПУБЛИЧНОГО СЕРВИТУТА  
ЗОНА ПУБЛИЧНОГО СЕРВИТУТА ДЛЯ РАЗМЕЩЕНИЯ ЛИНЕЙНОГО ОБЪЕКТА:  
«ВОДОСНАБЖЕНИЕ х. КОМИНТЕРН, КРАСНОСУЛИНСКОГО РАЙОНА, РОСТОВСКОЙ ОБЛАСТИ



Масштаб 1:7 500

Условные обозначения:

-  - Граница кадастрового квартала
-  - Обозначение кадастрового номера земельного участка, сведения о котором внесены в ЕГРН
-  - Обозначение характерной точки зоны публичного сервитута
-  - Граница земельного участка, сведения о котором внесены в ЕГРН
-  - Граница устанавливаемой зоны публичного сервитута

Подпись \_\_\_\_\_

Дата \_\_\_\_\_

2 мая 2023 г.

Место для оттиска печати (при наличии) лица, составившего описание местоположения границ объекта



Раздел 4

СХЕМА РАСПОЛОЖЕНИЯ ГРАНИЦ ПУБЛИЧНОГО СЕРВИТУТА  
ЗОНА ПУБЛИЧНОГО СЕРВИТУТА ДЛЯ РАЗМЕЩЕНИЯ ЛИНЕЙНОГО ОБЪЕКТА:  
«ВОДОСНАБЖЕНИЕ х. КОМИНТЕРН, КРАСНОСУЛИНСКОГО РАЙОНА, РОСТОВСКОЙ ОБЛАСТИ

D1



Масштаб 1:1 000

Подпись \_\_\_\_\_



Дата \_\_\_\_\_

2 мая 2023 г.

Место для оттиска печати (при наличии) лица, составившего описание местоположения границ объекта

Раздел 4

СХЕМА РАСПОЛОЖЕНИЯ ГРАНИЦ ПУБЛИЧНОГО СЕРВИТУТА  
ЗОНА ПУБЛИЧНОГО СЕРВИТУТА ДЛЯ РАЗМЕЩЕНИЯ ЛИНЕЙНОГО ОБЪЕКТА:  
«ВОДОСНАБЖЕНИЕ х. КОМИНТЕРН, КРАСНОСУЛИНСКОГО РАЙОНА, РОСТОВСКОЙ ОБЛАСТИ

E1



Масштаб 1:1 000

Подпись \_\_\_\_\_

Дата \_\_\_\_\_

2 мая 2023 г.

Место для оттиска печати (при наличии) лица, составившего описание местоположения границ объекта

Раздел 4

СХЕМА РАСПОЛОЖЕНИЯ ГРАНИЦ ПУБЛИЧНОГО СЕРВИТУТА  
ЗОНА ПУБЛИЧНОГО СЕРВИТУТА ДЛЯ РАЗМЕЩЕНИЯ ЛИНЕЙНОГО ОБЪЕКТА:  
«ВОДОСНАБЖЕНИЕ х. КОМИНТЕРН, КРАСНОСУЛИНСКОГО РАЙОНА, РОСТОВСКОЙ ОБЛАСТИ

D2



Масштаб 1:1 000

Подпись \_\_\_\_\_

Дата \_\_\_\_\_

2 мая 2023 г.

Место для оттиска печати (при наличии) лица, составившего описание местоположения границ объекта

Раздел 4

СХЕМА РАСПОЛОЖЕНИЯ ГРАНИЦ ПУБЛИЧНОГО СЕРВИТУТА  
ЗОНА ПУБЛИЧНОГО СЕРВИТУТА ДЛЯ РАЗМЕЩЕНИЯ ЛИНЕЙНОГО ОБЪЕКТА:  
«ВОДОСНАБЖЕНИЕ х. КОМИНТЕРН, КРАСНОСУЛИНСКОГО РАЙОНА, РОСТОВСКОЙ ОБЛАСТИ

D3



Масштаб 1:1 000

Подпись \_\_\_\_\_

Дата \_\_\_\_\_

2 мая 2023 г.

Место для оттиска печати (при наличии) лица, составившего описание местоположения границ объекта

Раздел 4

СХЕМА РАСПОЛОЖЕНИЯ ГРАНИЦ ПУБЛИЧНОГО СЕРВИТУТА  
ЗОНА ПУБЛИЧНОГО СЕРВИТУТА ДЛЯ РАЗМЕЩЕНИЯ ЛИНЕЙНОГО ОБЪЕКТА:  
«ВОДОСНАБЖЕНИЕ х. КОМИНТЕРН, КРАСНОСУЛИНСКОГО РАЙОНА, РОСТОВСКОЙ ОБЛАСТИ

Е3

2



Масштаб 1:1 000

Подпись \_\_\_\_\_

Дата \_\_\_\_\_

2 мая 2023 г.

Место для оттиска печати (при наличии) лица, составившего описание местоположения границ объекта

Раздел 4

СХЕМА РАСПОЛОЖЕНИЯ ГРАНИЦ ПУБЛИЧНОГО СЕРВИТУТА  
ЗОНА ПУБЛИЧНОГО СЕРВИТУТА ДЛЯ РАЗМЕЩЕНИЯ ЛИНЕЙНОГО ОБЪЕКТА:  
«ВОДОСНАБЖЕНИЕ х. КОМИНТЕРН, КРАСНОСУЛИНСКОГО РАЙОНА, РОСТОВСКОЙ ОБЛАСТИ

Е4



Масштаб 1:1 000

Подпись \_\_\_\_\_

Дата \_\_\_\_\_

2 мая 2023 г.

Место для оттиска печати (при наличии) лица, составившего описание местоположения границ объекта

Раздел 4

СХЕМА РАСПОЛОЖЕНИЯ ГРАНИЦ ПУБЛИЧНОГО СЕРВИТУТА  
ЗОНА ПУБЛИЧНОГО СЕРВИТУТА ДЛЯ РАЗМЕЩЕНИЯ ЛИНЕЙНОГО ОБЪЕКТА:  
«ВОДОСНАБЖЕНИЕ х. КОМИНТЕРН, КРАСНОСУЛИНСКОГО РАЙОНА, РОСТОВСКОЙ ОБЛАСТИ

A5



Масштаб 1:1 000

Подпись \_\_\_\_\_

Дата \_\_\_\_\_

2 мая 2023 г.

Место для оттиска печати (при наличии) лица, составившего описание местоположения границ объекта



СХЕМА РАСПОЛОЖЕНИЯ ГРАНИЦ ПУБЛИЧНОГО СЕРВИТУТА  
ЗОНА ПУБЛИЧНОГО СЕРВИТУТА ДЛЯ РАЗМЕЩЕНИЯ ЛИНЕЙНОГО ОБЪЕКТА:  
«ВОДОСНАБЖЕНИЕ х. КОМИНТЕРН, КРАСНОСУЛИНСКОГО РАЙОНА, РОСТОВСКОЙ ОБЛАСТИ

B5



Масштаб 1:1 000

Подпись \_\_\_\_\_

Дата \_\_\_\_\_

2 мая 2023 г.

Место для оттиска печати (при наличии) лица, составившего описание местоположения границ объекта

Раздел 4

СХЕМА РАСПОЛОЖЕНИЯ ГРАНИЦ ПУБЛИЧНОГО СЕРВИТУТА  
ЗОНА ПУБЛИЧНОГО СЕРВИТУТА ДЛЯ РАЗМЕЩЕНИЯ ЛИНЕЙНОГО ОБЪЕКТА:  
«ВОДОСНАБЖЕНИЕ х. КОМИНТЕРН, КРАСНОСУЛИНСКОГО РАЙОНА, РОСТОВСКОЙ ОБЛАСТИ

С5



Масштаб 1:1 000

Подпись \_\_\_\_\_

Дата \_\_\_\_\_

2 мая 2023 г.

Место для оттиска печати (при наличии) лица, составившего описание местоположения границ объекта

Раздел 4

СХЕМА РАСПОЛОЖЕНИЯ ГРАНИЦ ПУБЛИЧНОГО СЕРВИТУТА  
ЗОНА ПУБЛИЧНОГО СЕРВИТУТА ДЛЯ РАЗМЕЩЕНИЯ ЛИНЕЙНОГО ОБЪЕКТА:  
«ВОДОСНАБЖЕНИЕ х. КОМИНТЕРН, КРАСНОСУЛИНСКОГО РАЙОНА, РОСТОВСКОЙ ОБЛАСТИ

Е5



Масштаб 1:1 000

Подпись \_\_\_\_\_

Дата \_\_\_\_\_

2 мая 2023 г.

Место для оттиска печати (при наличии) лица, составившего описание местоположения границ объекта

Раздел 4

СХЕМА РАСПОЛОЖЕНИЯ ГРАНИЦ ПУБЛИЧНОГО СЕРВИТУТА  
ЗОНА ПУБЛИЧНОГО СЕРВИТУТА ДЛЯ РАЗМЕЩЕНИЯ ЛИНЕЙНОГО ОБЪЕКТА:  
«ВОДОСНАБЖЕНИЕ х. КОМИНТЕРН, КРАСНОСУЛИНСКОГО РАЙОНА, РОСТОВСКОЙ ОБЛАСТИ

B6



Масштаб 1:1 000

Подпись \_\_\_\_\_

Дата \_\_\_\_\_

2 мая 2023 г.

Место для оттиска печати (при наличии) лица, составившего описание местоположения границ объекта

Раздел 4

СХЕМА РАСПОЛОЖЕНИЯ ГРАНИЦ ПУБЛИЧНОГО СЕРВИТУТА  
ЗОНА ПУБЛИЧНОГО СЕРВИТУТА ДЛЯ РАЗМЕЩЕНИЯ ЛИНЕЙНОГО ОБЪЕКТА:  
«ВОДОСНАБЖЕНИЕ х. КОМИНТЕРН, КРАСНОСУЛИНСКОГО РАЙОНА, РОСТОВСКОЙ ОБЛАСТИ



Масштаб 1:1 000

Подпись \_\_\_\_\_

Дата \_\_\_\_\_

2 мая 2023 г.

Место для оттиска печати (при наличии) лица, составившего описание местоположения границ объекта

Раздел 4

СХЕМА РАСПОЛОЖЕНИЯ ГРАНИЦ ПУБЛИЧНОГО СЕРВИТУТА  
ЗОНА ПУБЛИЧНОГО СЕРВИТУТА ДЛЯ РАЗМЕЩЕНИЯ ЛИНЕЙНОГО ОБЪЕКТА:  
«ВОДОСНАБЖЕНИЕ х. КОМИНТЕРН, КРАСНОСУЛИНСКОГО РАЙОНА, РОСТОВСКОЙ ОБЛАСТИ

D6



Масштаб 1:1 000

Подпись \_\_\_\_\_

Дата \_\_\_\_\_

2 мая 2023 г.

Место для оттиска печати (при наличии) лица, составившего описание местоположения границ объекта

Раздел 4

СХЕМА РАСПОЛОЖЕНИЯ ГРАНИЦ ПУБЛИЧНОГО СЕРВИТУТА  
ЗОНА ПУБЛИЧНОГО СЕРВИТУТА ДЛЯ РАЗМЕЩЕНИЯ ЛИНЕЙНОГО ОБЪЕКТА:  
«ВОДОСНАБЖЕНИЕ х. КОМИНТЕРН, КРАСНОСУЛИНСКОГО РАЙОНА, РОСТОВСКОЙ ОБЛАСТИ

E6



Масштаб 1:1 000

Подпись \_\_\_\_\_

Дата \_\_\_\_\_


2 мая 2023 г.

Место для оттиска печати (при наличии) лица, составившего описание местоположения границ объекта

Раздел 4

СХЕМА РАСПОЛОЖЕНИЯ ГРАНИЦ ПУБЛИЧНОГО СЕРВИТУТА  
ЗОНА ПУБЛИЧНОГО СЕРВИТУТА ДЛЯ РАЗМЕЩЕНИЯ ЛИНЕЙНОГО ОБЪЕКТА:  
«ВОДОСНАБЖЕНИЕ х. КОМИНТЕРН, КРАСНОСУЛИНСКОГО РАЙОНА, РОСТОВСКОЙ ОБЛАСТИ

F6

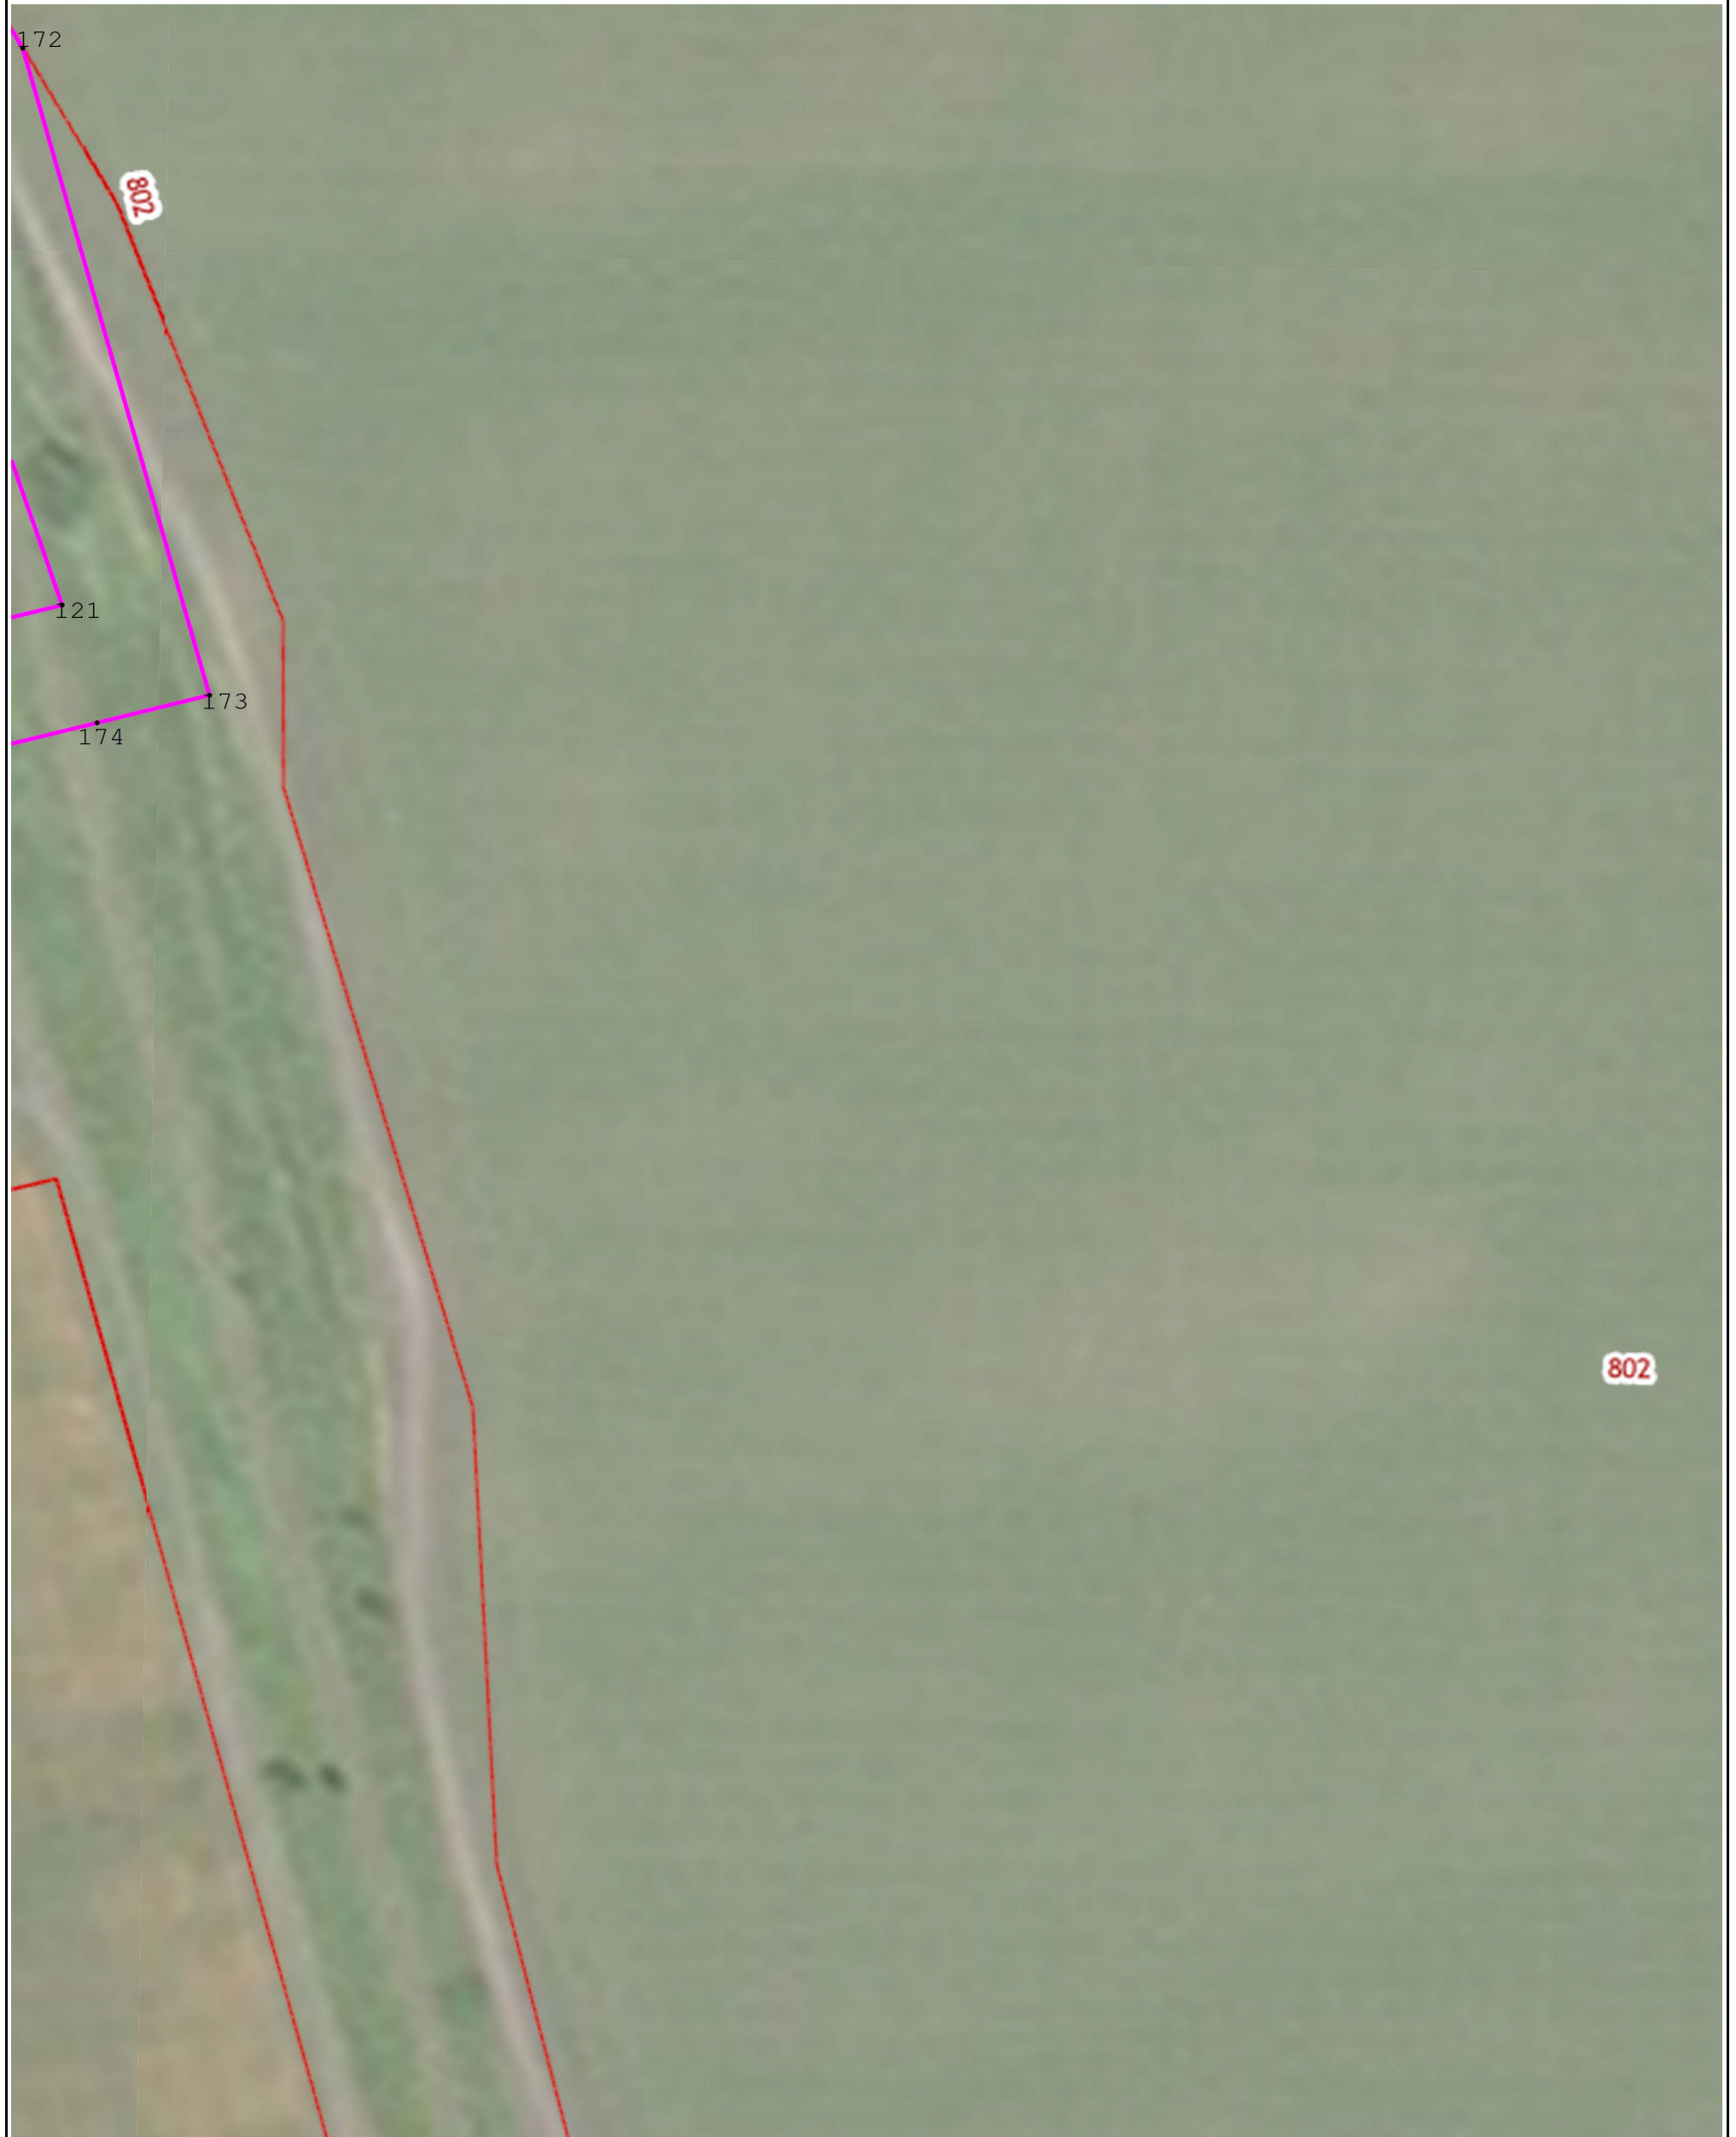

Масштаб 1:1 000

Подпись \_\_\_\_\_

Дата \_\_\_\_\_

2 мая 2023 г.

Место для оттиска печати (при наличии) лица, составившего описание местоположения границ объекта



Раздел 4

СХЕМА РАСПОЛОЖЕНИЯ ГРАНИЦ ПУБЛИЧНОГО СЕРВИТУТА  
ЗОНА ПУБЛИЧНОГО СЕРВИТУТА ДЛЯ РАЗМЕЩЕНИЯ ЛИНЕЙНОГО ОБЪЕКТА:  
«ВОДОСНАБЖЕНИЕ х. КОМИНТЕРН, КРАСНОСУЛИНСКОГО РАЙОНА, РОСТОВСКОЙ ОБЛАСТИ

В7



Масштаб 1:1 000

Подпись \_\_\_\_\_

Дата \_\_\_\_\_

2 мая 2023 г.

Место для оттиска печати (при наличии) лица, составившего описание местоположения границ объекта

Раздел 4

СХЕМА РАСПОЛОЖЕНИЯ ГРАНИЦ ПУБЛИЧНОГО СЕРВИТУТА  
ЗОНА ПУБЛИЧНОГО СЕРВИТУТА ДЛЯ РАЗМЕЩЕНИЯ ЛИНЕЙНОГО ОБЪЕКТА:  
«ВОДОСНАБЖЕНИЕ х. КОМИНТЕРН, КРАСНОСУЛИНСКОГО РАЙОНА, РОСТОВСКОЙ ОБЛАСТИ

С7



Масштаб 1:1 000

Подпись \_\_\_\_\_

Дата \_\_\_\_\_

2 мая 2023 г.

Место для оттиска печати (при наличии) лица, составившего описание местоположения границ объекта

Раздел 4

СХЕМА РАСПОЛОЖЕНИЯ ГРАНИЦ ПУБЛИЧНОГО СЕРВИТУТА  
ЗОНА ПУБЛИЧНОГО СЕРВИТУТА ДЛЯ РАЗМЕЩЕНИЯ ЛИНЕЙНОГО ОБЪЕКТА:  
«ВОДОСНАБЖЕНИЕ х. КОМИНТЕРН, КРАСНОСУЛИНСКОГО РАЙОНА, РОСТОВСКОЙ ОБЛАСТИ

D7



Масштаб 1:1 000

Подпись \_\_\_\_\_

Дата \_\_\_\_\_

2 мая 2023 г.

Место для оттиска печати (при наличии) лица, составившего описание местоположения границ объекта